

Федеральное государственное бюджетное учреждение "Федеральная кадастровая палата Федеральной службы государственной регистрации, кадастра и картографии"
(полное наименование органа кадастрового учета)

КАДАСТРОВЫЙ ПАСПОРТ ЗЕМЕЛЬНОГО УЧАСТКА

КП.1

"04" февраля 2016 г. № 47/201/16-76074

1	Кадастровый номер:	47:14:1205008:12		2	Лист № 1	3	Всего листов: 3
4	Номер кадастрового квартала:	47:14:1205008					
5	Предыдущие номера:	47:14:1205008:7, 47:14:1205008:8, 47:14:1205008:9		6	Дата внесения номера в государственный кадастр недвижимости: 27.03.2015		
7							
8	Кадастровые номера объектов капитального строительства: —						
9	Адрес (описание местоположения): Ленинградская область, Ломоносовский район, Ропшинское сельское поселение, пос. Ропша						
10	Категория земель: Земли населенных пунктов						
11	Разрешенное использование: Для размещения индивидуальных жилых домов блокированных						
12	Площадь: 900+/-10 кв. м						
13	Кадастровая стоимость: 490833 руб.						
14	Сведения о правах:						
	Правообладатель	Вид права, номер и дата регистрации	Особые отметки	Документ			
	Бова Виктор Станиславович	Собственность, № 47-47/021-47/026/011/2015-947/2 от 21.12.2015	—	—			
15	Особые отметки: —						
16	Сведения о природных объектах: —						
17	Дополнительные сведения						
18	Характер сведений государственного кадастра недвижимости (статус записи о земельном участке): Сведения об объекте имеют статус учтенные						
19	Сведения о кадастровых инженерах: Фотина Евгения Михайловна, 47-13-0548, 17.03.2015 г.						

ИНЖЕНЕР 1 КАТЕГОРИИ
МЕЖРАЙОННОГО ОТДЕЛА

(полное наименование должности)



(подпись)

М.П.

Т.В. СТЕПАНОВА

(инициалы, фамилия)

605

КАДАСТРОВЫЙ ПАСПОРТ ЗЕМЕЛЬНОГО УЧАСТКА

"04" февраля 2016 г. № 47/201/16-76074

1	Кадастровый номер:	47:14:1205008:12	2	Лист № 2	3	Всего листов: 3
17	Дополнительные сведения:					
17.1	Кадастровые номера участков, образованных с земельным участком: 47:14:1205008:11, 47:14:1205008:21, 47:14:1205008:24, 47:14:1205008:27, 47:14:1205008:33, 47:14:1205008:34, 47:14:1205008:37, 47:14:1205008:48, 47:14:1205008:49, 47:14:1205008:56, 47:14:1205008:65, 47:14:1205008:96, 47:14:1205008:99, 47:14:1205008:103, 47:14:1205008:109, 47:14:1205008:116, 47:14:1205008:121, 47:14:1205008:143, 47:14:1205008:149, 47:14:1205008:153, 47:14:1205008:156, 47:14:1205008:14, 47:14:1205008:16, 47:14:1205008:20, 47:14:1205008:36, 47:14:1205008:41, 47:14:1205008:42, 47:14:1205008:45, 47:14:1205008:52, 47:14:1205008:71, 47:14:1205008:79, 47:14:1205008:83, 47:14:1205008:86, 47:14:1205008:104, 47:14:1205008:106, 47:14:1205008:114, 47:14:1205008:117, 47:14:1205008:122, 47:14:1205008:123, 47:14:1205008:125, 47:14:1205008:133, 47:14:1205008:136, 47:14:1205008:10, 47:14:1205008:22, 47:14:1205008:38, 47:14:1205008:47, 47:14:1205008:55, 47:14:1205008:74, 47:14:1205008:77, 47:14:1205008:80, 47:14:1205008:84, 47:14:1205008:118, 47:14:1205008:124, 47:14:1205008:150, 47:14:1205008:152, 47:14:1205008:13, 47:14:1205008:18, 47:14:1205008:23, 47:14:1205008:25, 47:14:1205008:43, 47:14:1205008:46, 47:14:1205008:50, 47:14:1205008:54, 47:14:1205008:58, 47:14:1205008:62, 47:14:1205008:66, 47:14:1205008:72, 47:14:1205008:87, 47:14:1205008:88, 47:14:1205008:92, 47:14:1205008:97, 47:14:1205008:98, 47:14:1205008:100, 47:14:1205008:107, 47:14:1205008:110, 47:14:1205008:112, 47:14:1205008:115, 47:14:1205008:127, 47:14:1205008:145, 47:14:1205008:15, 47:14:1205008:26, 47:14:1205008:28, 47:14:1205008:31, 47:14:1205008:39, 47:14:1205008:59, 47:14:1205008:64, 47:14:1205008:68, 47:14:1205008:78, 47:14:1205008:85, 47:14:1205008:101, 47:14:1205008:119, 47:14:1205008:129, 47:14:1205008:131, 47:14:1205008:137, 47:14:1205008:146, 47:14:1205008:148, 47:14:1205008:154, 47:14:1205008:155, 47:14:1205008:51, 47:14:1205008:61, 47:14:1205008:69, 47:14:1205008:73, 47:14:1205008:75, 47:14:1205008:76, 47:14:1205008:81, 47:14:1205008:89, 47:14:1205008:91, 47:14:1205008:108, 47:14:1205008:126, 47:14:1205008:135, 47:14:1205008:138, 47:14:1205008:140, 47:14:1205008:142, 47:14:1205008:19, 47:14:1205008:29, 47:14:1205008:30, 47:14:1205008:40, 47:14:1205008:44, 47:14:1205008:57, 47:14:1205008:67, 47:14:1205008:90, 47:14:1205008:95, 47:14:1205008:102, 47:14:1205008:105, 47:14:1205008:111, 47:14:1205008:128, 47:14:1205008:132, 47:14:1205008:139, 47:14:1205008:141, 47:14:1205008:17, 47:14:1205008:32, 47:14:1205008:35, 47:14:1205008:53, 47:14:1205008:60, 47:14:1205008:63, 47:14:1205008:70, 47:14:1205008:82, 47:14:1205008:93, 47:14:1205008:94, 47:14:1205008:113, 47:14:1205008:120, 47:14:1205008:130, 47:14:1205008:134, 47:14:1205008:144, 47:14:1205008:147, 47:14:1205008:151					
17.2	Кадастровый номер преобразованного участка: —					
17.3	Кадастровые номера участков, подлежащих снятию или снятых с кадастрового учета: 47:14:1205008:9, 47:14:1205008:8, 47:14:1205008:7					
17.4	Кадастровые номера участков, образованных из земельного участка:					

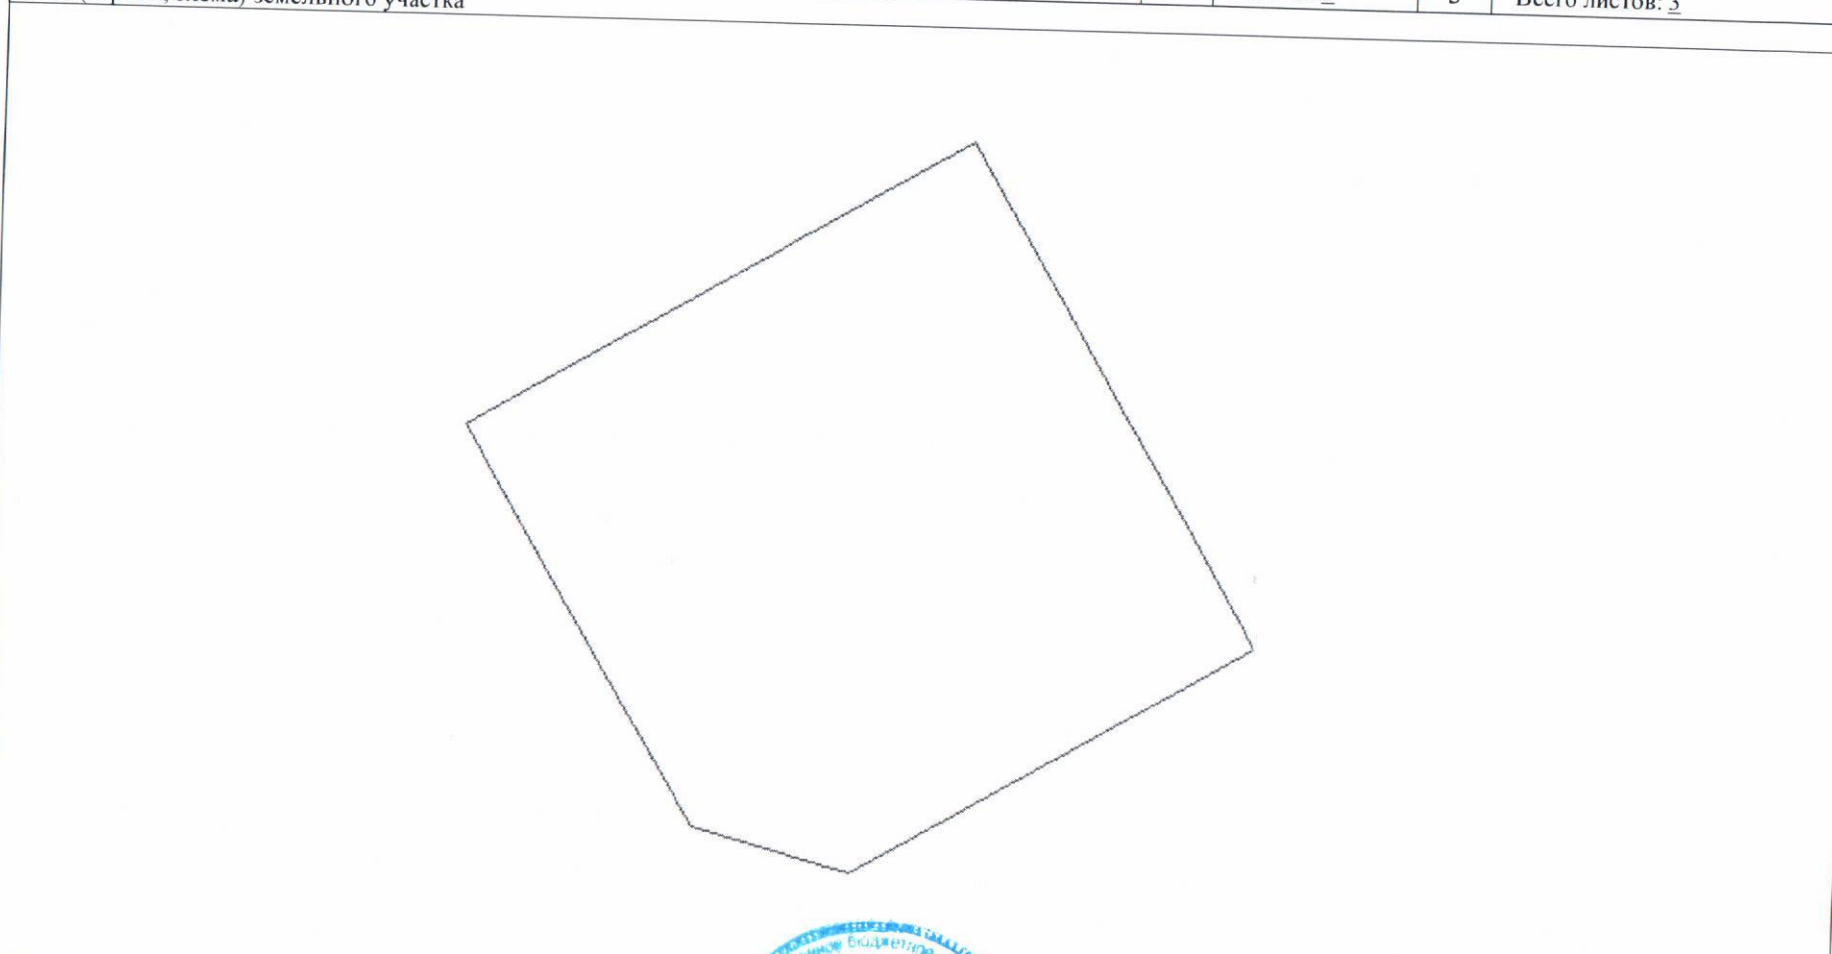
ИНЖЕНЕР 1 КАТЕГОРИИ		
МЕХРАЙОННОГО ОТДЕЛА		
(полное наименование должности)	(подпись)	Т.В. СТЕПАНОВА
	М.П.	(инициалы, фамилия)



"04" февраля 2016 г. № 47/201/16-76074

КАДАСТРОВЫЙ ПАСПОРТ ЗЕМЕЛЬНОГО УЧАСТКА

КП.2

1	Кадастровый номер:	47:14:1205008:12	2	Лист № <u>3</u>	3	Всего листов: <u>3</u>
4	План (чертеж, схема) земельного участка					
						
5	Масштаб 1:400					

ИНЖЕНЕР 1 КАТЕГОРИИ
МЕЖРАЙОННОГО ОТДЕЛА

(полное наименование должности)



(подпись)

М.П.

Т.В. СТЕПАНОВА

(инициалы, фамилия)