

Филиал федерального государственного бюджетного учреждения "Федеральная кадастровая палата Федеральной службы государственной регистрации, кадастра и картографии" по Ленинградской области
(полное наименование органа кадастрового учета)

КП.1

КАДАСТРОВЫЙ ПАСПОРТ ЗЕМЕЛЬНОГО УЧАСТКА

"25" февраля 2016 г. № 47/201/16-125192

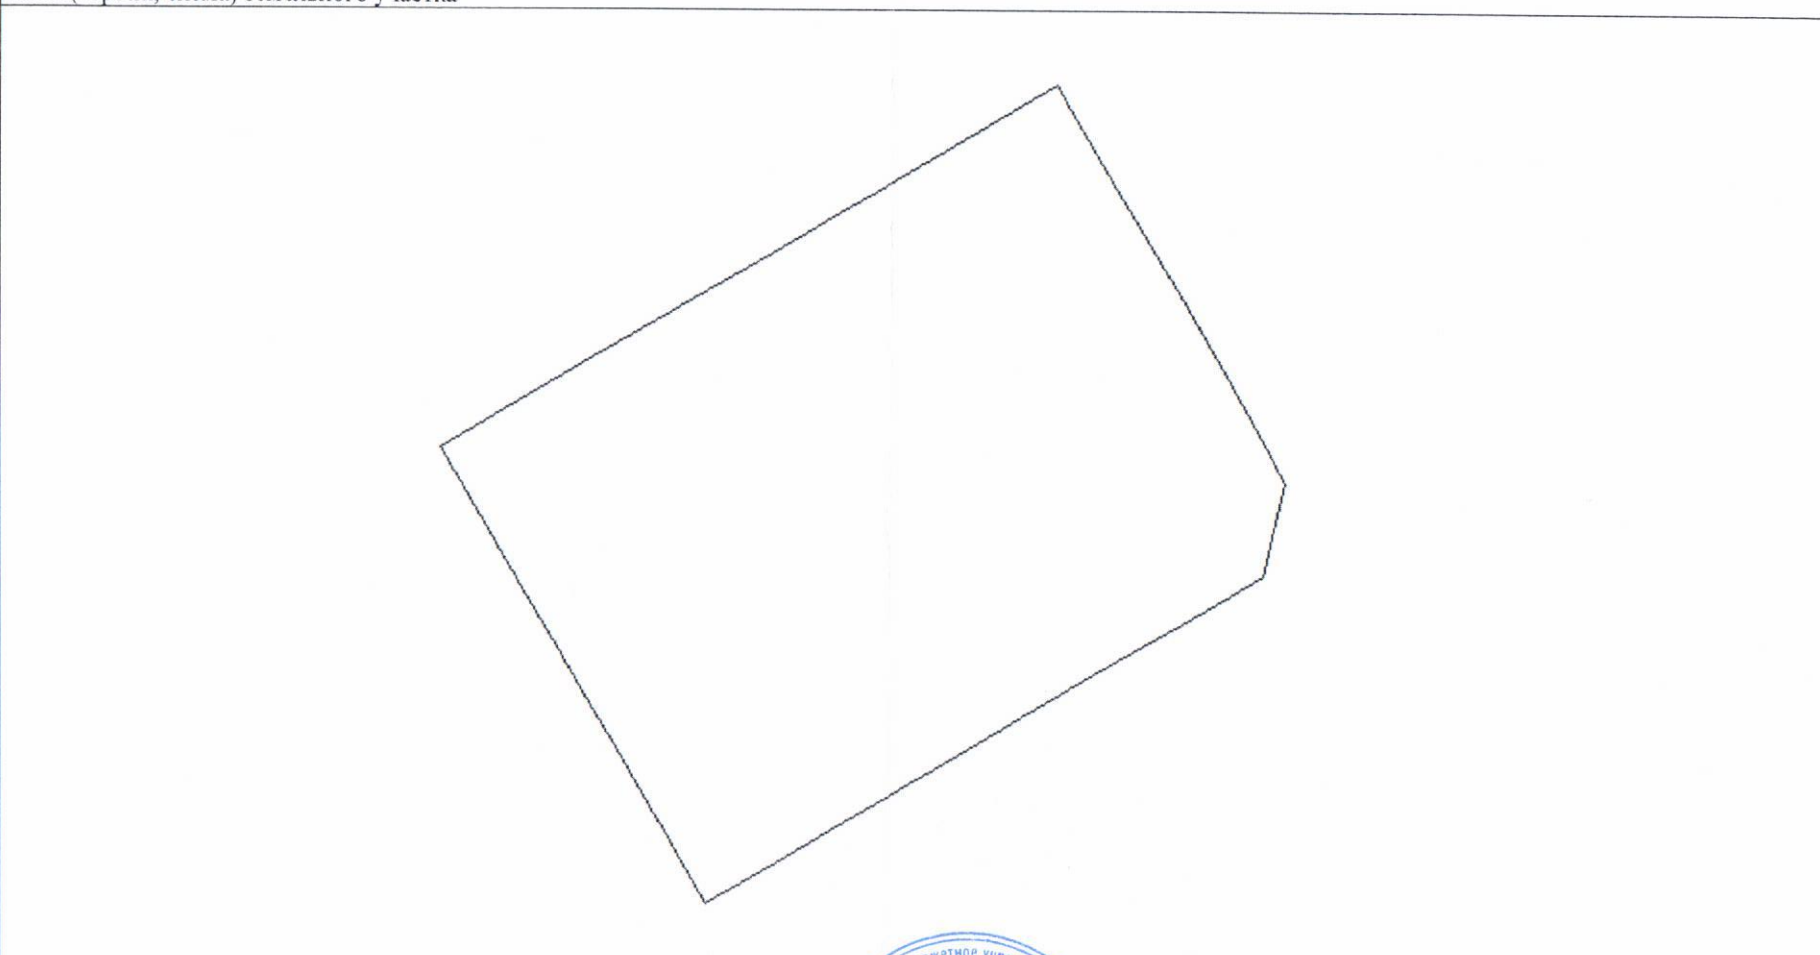
1	Кадастровый номер: 47:14:1205008:159	2	Лист № 1	3	Всего листов: 2
4	Номер кадастрового квартала: 47:14:1205008				
5	Предыдущие номера: 47:14:1205008:20, 47:14:1205008:21	6	Дата внесения номера в государственный кадастр недвижимости: 25.02.2016		
7	—				
8	Кадастровые номера объектов капитального строительства: —				
9	Адрес (описание местоположения): Ленинградская область, Ломоносовский район, Ропшинское сельское поселение, п. Ропша				
10	Категория земель: Земли населенных пунктов				
11	Разрешенное использование: Для размещения индивидуальных жилых домов блокированных				
12	Площадь: 1600+/-14 кв. м				
13	Кадастровая стоимость: 872592 руб.				
14	Сведения о правах: —				
15	Особые отметки: Для данного земельного участка обеспечен доступ посредством земельного участка (земельных участков) с кадастровым номером (кадастровыми номерами) 47:14:1205008:149.				
16	Сведения о природных объектах: —				
17	Дополнительные сведения:				
17.1	Кадастровые номера участков, образованных с земельным участком: —				
17.2	Кадастровый номер преобразованного участка: —				
17.3	Кадастровые номера участков, подлежащих снятию или снятых с кадастрового учета: 47:14:1205008:21, 47:14:1205008:20				
17.4	Кадастровые номера участков, образованных из земельного участка: —				
18	Характер сведений государственного кадастра недвижимости (статус записи о земельном участке): Сведения об объекте недвижимости имеют статус временные. Дата истечения временного характера сведений - 26.02.2021.				
19	Сведения о кадастровых инженерах: Богданова Виктория Дмитриевна, 47-15-0784, 10.02.2016 г.				

и.о. начальника отдела подготовки сведений № 1 (полное наименование должности)	 (подпись)	А. С. Шibaева (инициалы, фамилия)
---	--	--------------------------------------



КАДАСТРОВЫЙ ПАСПОРТ ЗЕМЕЛЬНОГО УЧАСТКА

"25" февраля 2016 г. № 47/201/16-125192

1	Кадастровый номер: 47:14:1205008:159	2	Лист № 2	3	Всего листов: 2
4	План (чертеж, схема) земельного участка				
					
5	Масштаб 1:500				

и.о. начальника отдела подготовки сведений № 1 (полное наименование должности)		А. С. Шibaева (инициалы, фамилия)
---	---	--------------------------------------