

Филиал федерального государственного бюджетного учреждения "Федеральная кадастровая палата Федеральной службы государственной регистрации, кадастра и картографии" по Ленинградской области
(полное наименование органа кадастрового учета)

КАДАСТРОВЫЙ ПАСПОРТ ЗЕМЕЛЬНОГО УЧАСТКА

КП.1

"25" февраля 2016 г. № 47/201/16-124625

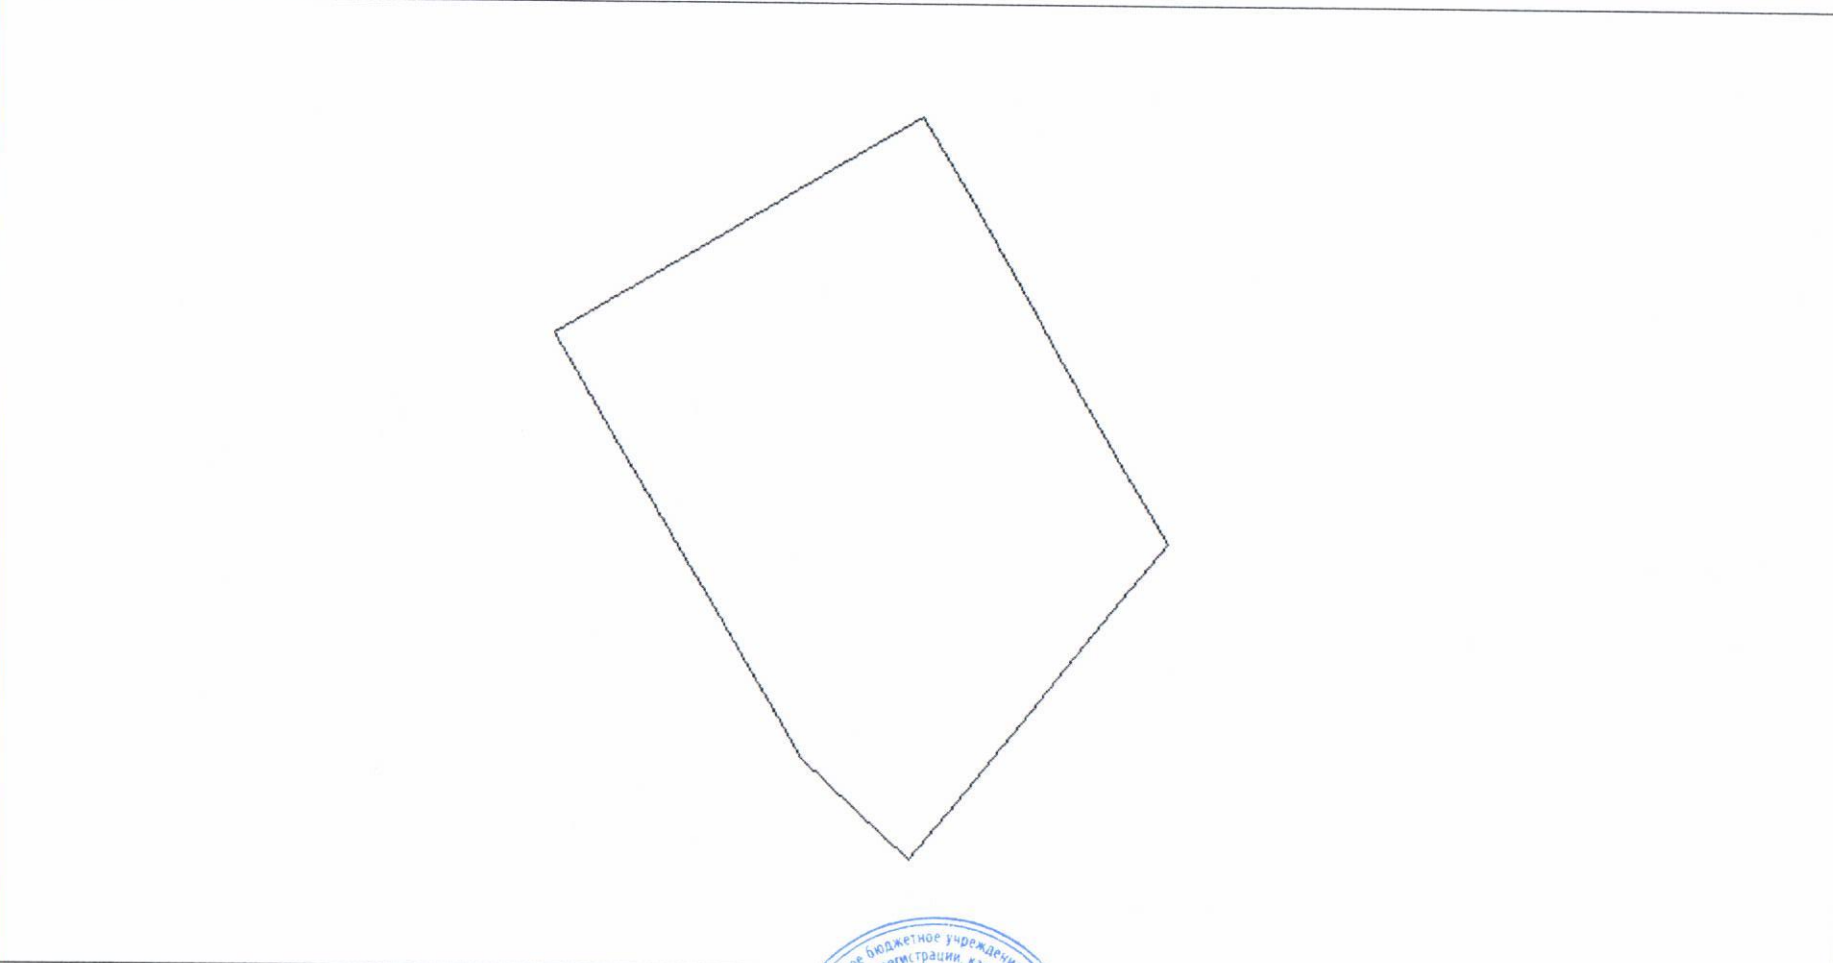
1	Кадастровый номер:	47:14:1205008:157	2	Лист № 1	3	Всего листов: 2
4	Номер кадастрового квартала:	47:14:1205008				
5	Предыдущие номера:	47:14:1205008:57, 47:14:1205008:58				
6	Дата внесения номера в государственный кадастр недвижимости: 25.02.2016					
8	Кадастровые номера объектов капитального строительства: —					
9	Адрес (описание местоположения): Ленинградская область, Ломоносовский район, Ропшинское сельское поселение, п. Ропша					
10	Категория земель: Земли населенных пунктов					
11	Разрешенное использование: Для размещения индивидуальных жилых домов блокированных					
12	Площадь: 2000+/-16 кв. м					
13	Кадастровая стоимость: 1090740 руб.					
14	Сведения о правах: —					
15	Особые отметки: Для данного земельного участка обеспечен доступ посредством земельного участка (земельных участков) с кадастровым номером (кадастровыми номерами) 47:14:1205008:149.					
16	Сведения о природных объектах: —					
17	Дополнительные сведения:					
17.1	Кадастровые номера участков, образованных с земельным участком: —					
17.2	Кадастровый номер преобразованного участка: —					
17.3	Кадастровые номера участков, подлежащих снятию или снятых с кадастрового учета: 47:14:1205008:58, 47:14:1205008:57					
17.4	Кадастровые номера участков, образованных из земельного участка: —					
18	Характер сведений государственного кадастра недвижимости (статус записи о земельном участке): Сведения об объекте недвижимости имеют статус временные. Дата истечения временного характера сведений - 26.02.2021.					
19	Сведения о кадастровых инженерах: Богданова Виктория Дмитриевна, 47-15-0784, 10.02.2016 г.					

и.о. начальника отдела подготовки сведений № 1 (полное наименование должности)	А. С. Шibaева (инициалы, фамилия)
---	--------------------------------------



КАДАСТРОВЫЙ ПАСПОРТ ЗЕМЕЛЬНОГО УЧАСТКА

"25" февраля 2016 г. № 47/201/16-124625

1	Кадастровый номер: 47:14:1205008:157	2	Лист № 2	3	Всего листов: 2
4	План (чертеж, схема) земельного участка				
					
5	Масштаб 1:700				

и.о. начальника отдела подготовки сведений № 1		А. С. Шibaева
(полное наименование должности)	(подпись)	(инициалы, фамилия)