

**Филиал федерального государственного бюджетного учреждения "Федеральная кадастровая палата Федеральной службы государственной регистрации, кадастра и картографии" по Ленинградской области**

(полное наименование органа кадастрового учета)

КП.1

**КАДАСТРОВЫЙ ПАСПОРТ ЗЕМЕЛЬНОГО УЧАСТКА**

"25" февраля 2016 г. № 47/201/16-124620

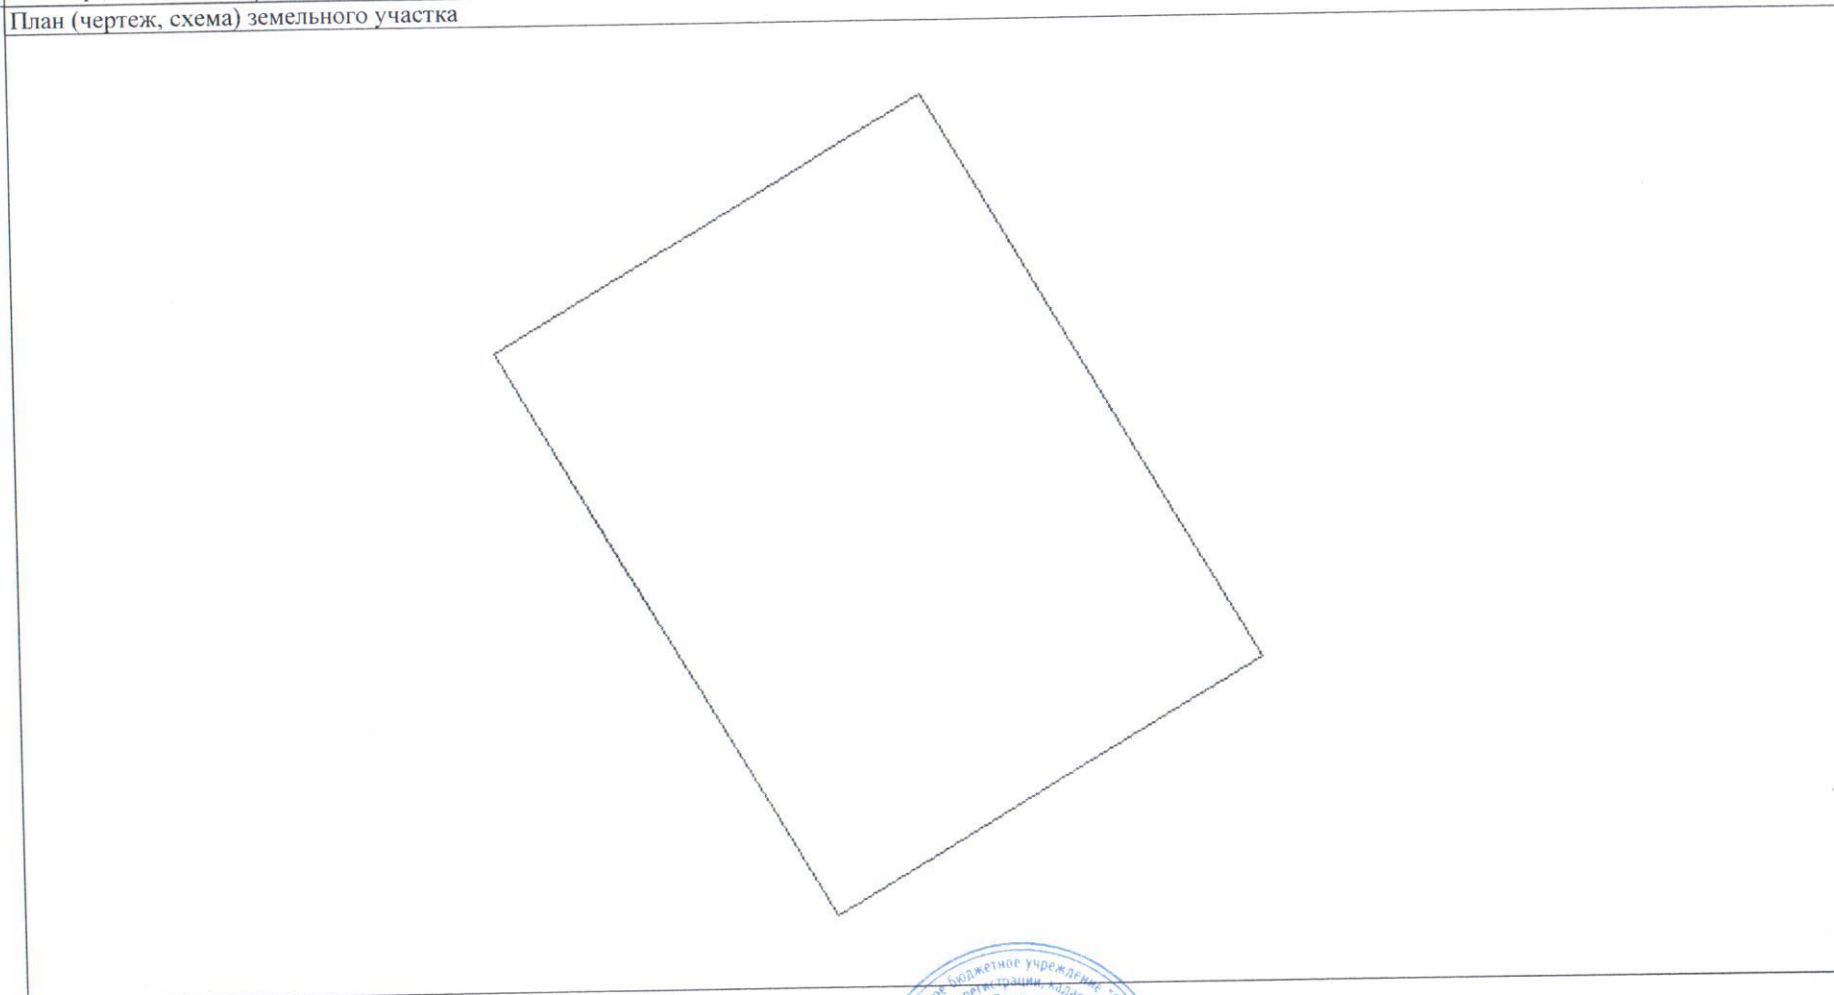
1	Кадастровый номер:	47:14:1205008:158	2	Лист № <u>1</u>	3	Всего листов: <u>2</u>
4	Номер кадастрового квартала:	47:14:1205008				
5	Предыдущие номера:	47:14:1205008:55, 47:14:1205008:56	6	Дата внесения номера в государственный кадастр недвижимости: 25.02.2016		
7	—					
8	Кадастровые номера объектов капитального строительства: —					
9	Адрес (описание местоположения): Ленинградская область, Ломоносовский район, Ропшинское сельское поселение, п. Ропша					
10	Категория земель: Земли населенных пунктов					
11	Разрешенное использование: Для размещения индивидуальных жилых домов блокированных					
12	Площадь: 2000+/-16 кв. м					
13	Кадастровая стоимость: 1090740 руб.					
14	Сведения о правах: —					
15	Особые отметки: Для данного земельного участка обеспечен доступ посредством земельного участка (земельных участков) с кадастровым номером (кадастровыми номерами) 47:14:1205008:149.					
16	Сведения о природных объектах: —					
17	Дополнительные сведения:					
17.1	Кадастровые номера участков, образованных с земельным участком: —					
17.2	Кадастровый номер преобразованного участка: —					
17.3	Кадастровые номера участков, подлежащих снятию или снятых с кадастрового учета: 47:14:1205008:56, 47:14:1205008:55					
17.4	Кадастровые номера участков, образованных из земельного участка: —					
18	Характер сведений государственного кадастра недвижимости (статус записи о земельном участке): Сведения об объекте недвижимости имеют статус временные. Дата истечения временного характера сведений - 26.02.2021.					
19	Сведения о кадастровых инженерах: Богданова Виктория Дмитриевна, 47-15-0784, 10.02.2016 г.					

и.о. начальника отдела подготовки сведений № 1 (полное наименование должности)	 (подпись)	А. С. Шibaева (инициалы, фамилия)
---	--	--------------------------------------



КАДАСТРОВЫЙ ПАСПОРТ ЗЕМЕЛЬНОГО УЧАСТКА

"25" февраля 2016 г. № 47/201/16-124620

1	Кадастровый номер: 47:14:1205008:158	2	Лист № 2	3	Всего листов: 2
4	План (чертеж, схема) земельного участка 				
5	Масштаб 1:600				

и.о. начальника отдела подготовки сведений № 1  
(полное наименование должности)



А. С. Шibaева  
(инициалы, фамилия)